



Hoveddige, Digelaget Ørnene

SNIT A 1:50

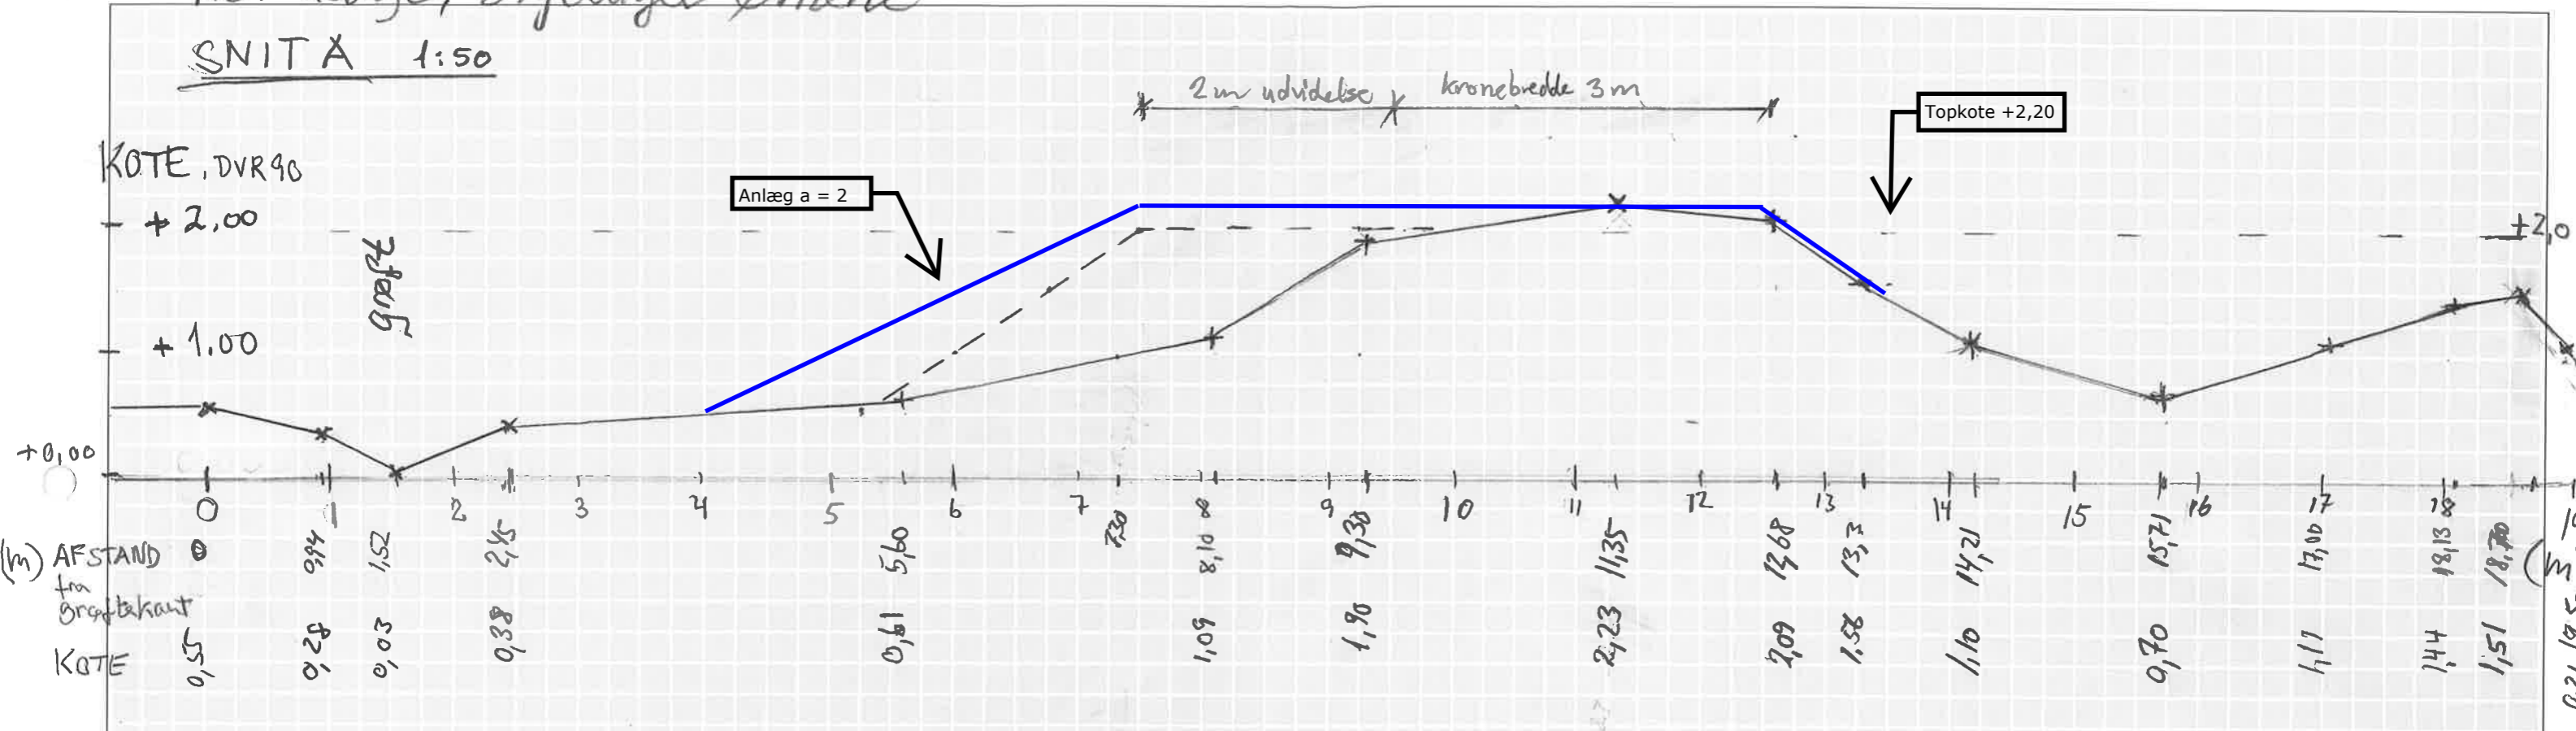

SNIT B 1:50

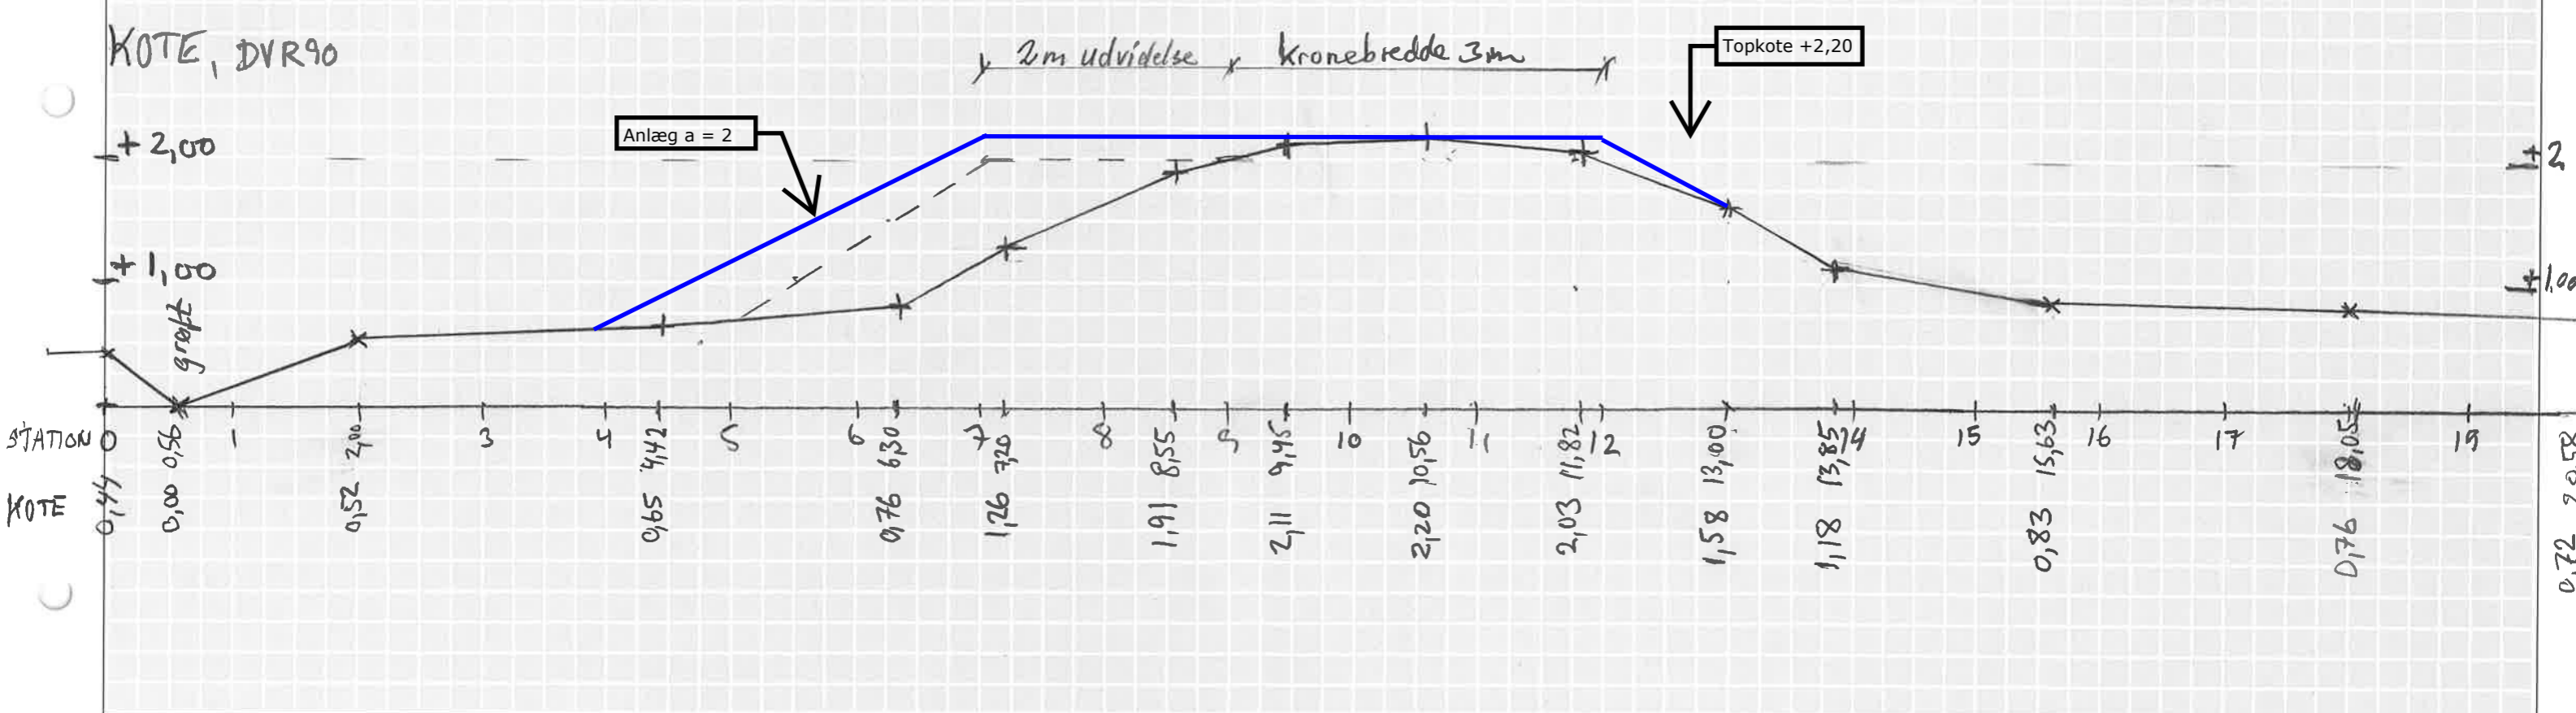

Fløjdige, vest, Digelaget Ørnene

SNIT C 1:50

