


NOTE:

Koter er i m angivet i kotesystem DVR90.  
 Ubenævnte mål er i m. (mm).


SIGNATURER:

 Eksisterende dige

 Nyt dige

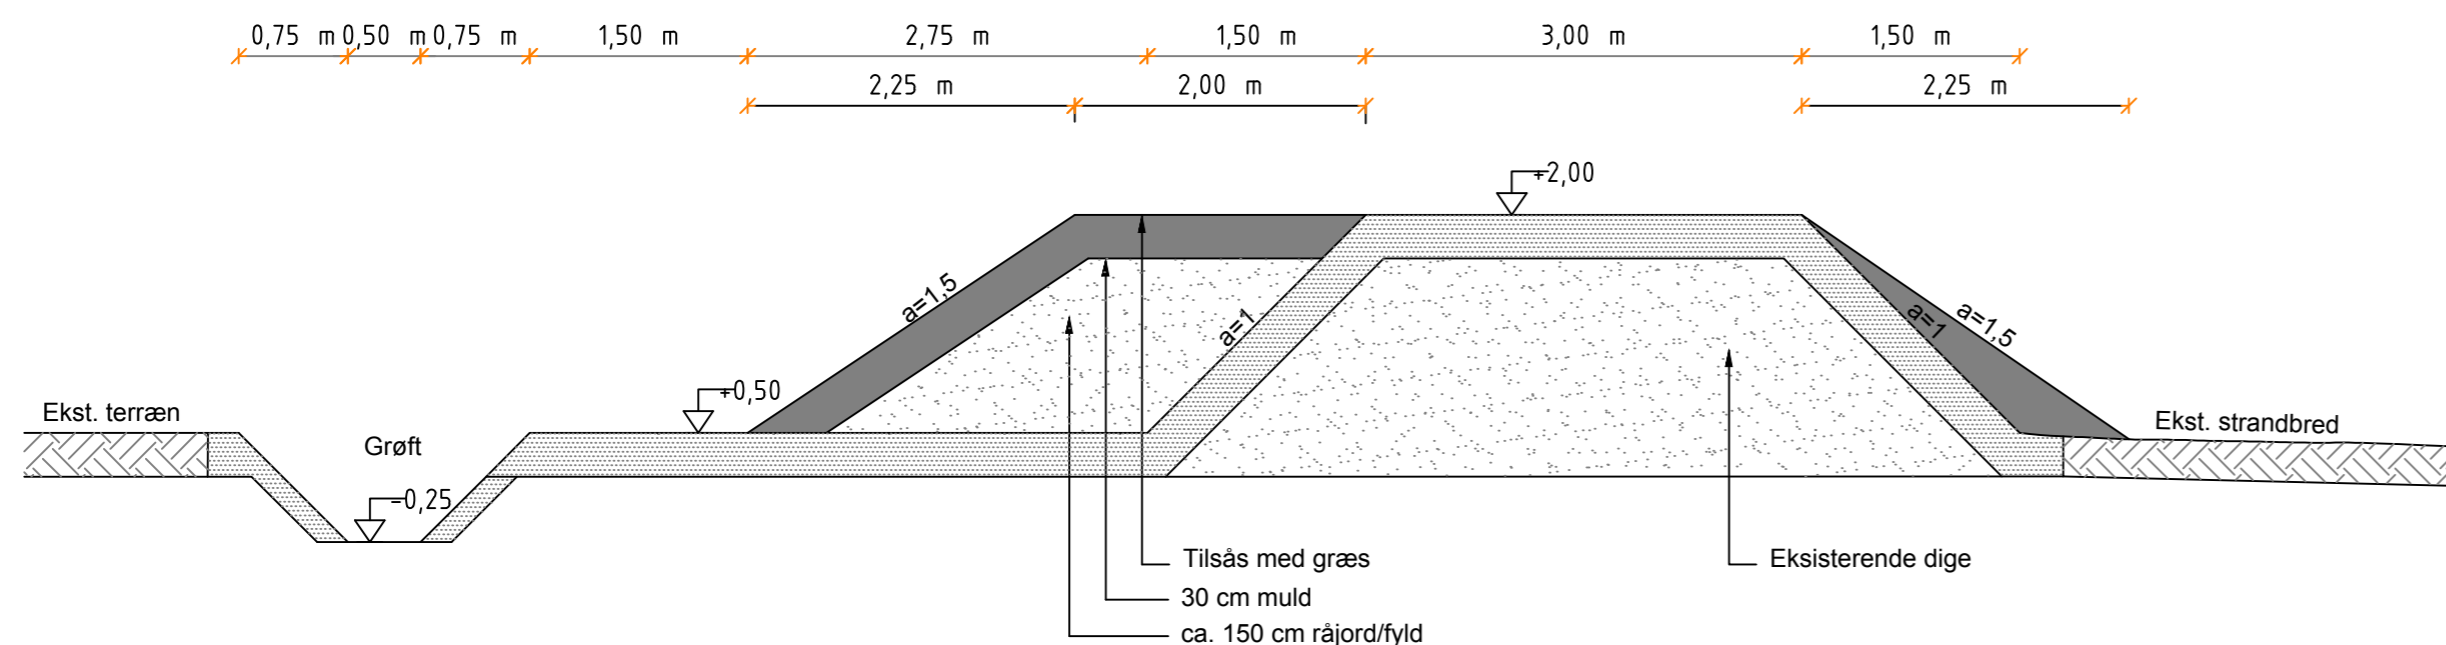

Nyt hoveddige (øst-vest)

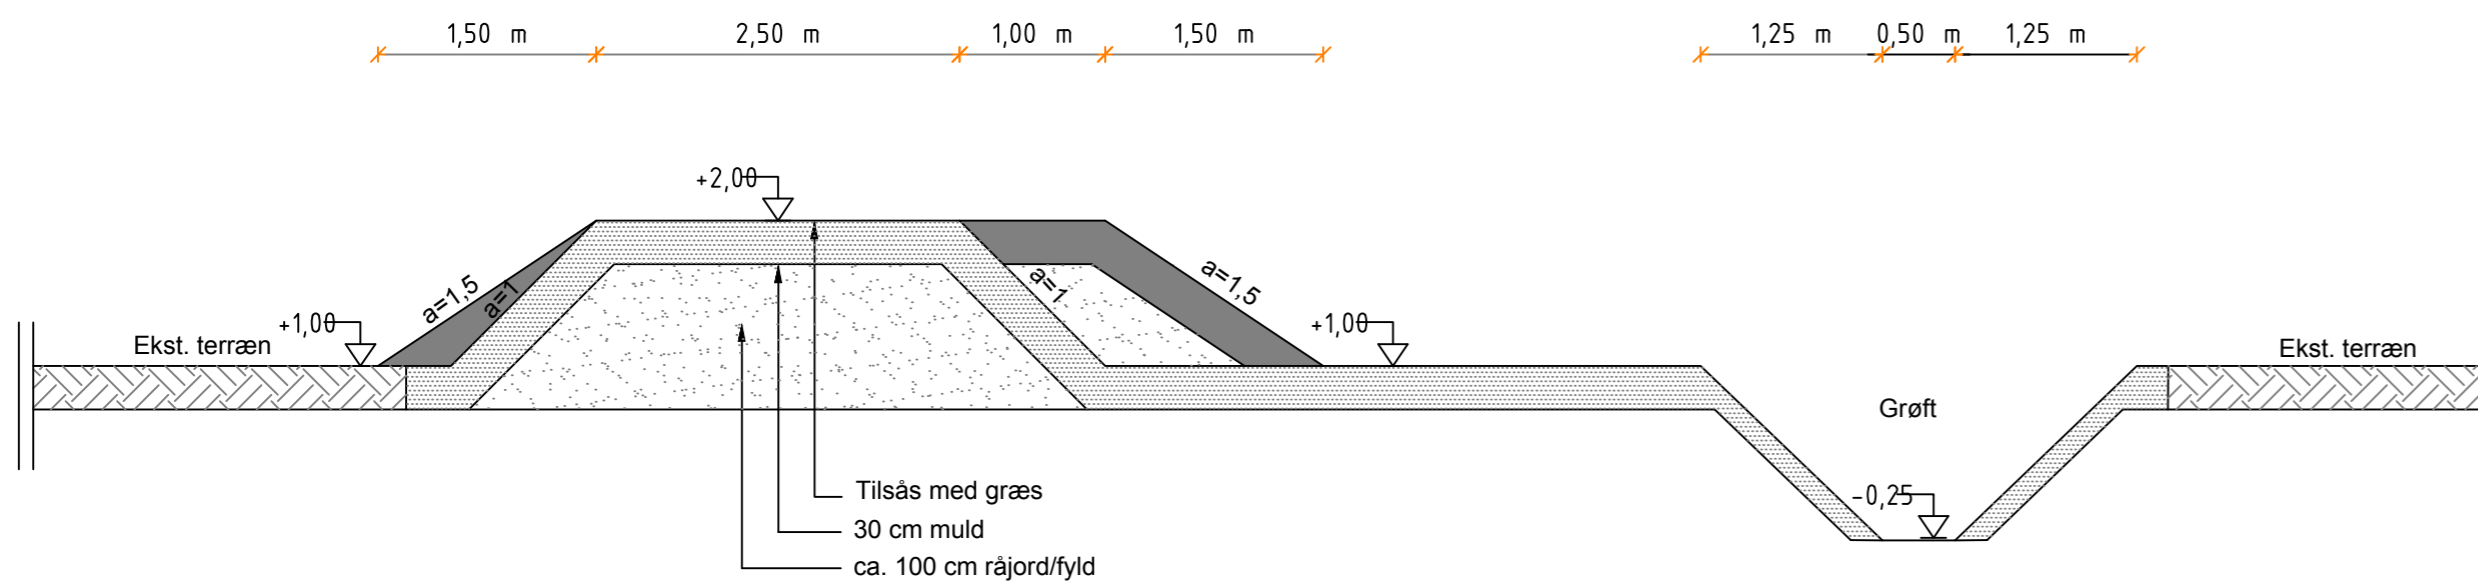

Nyt fløjdige (nord-syd)

Udgave	Betegnelse/Revision	Dato	Udført	Kontrol	Godkendt
Sag:	Digelaget Ørnene, Egense Forstærkning af dige	Projekt nr.:	10418052		
Emne:	Normaltværnsnit	Fase:	Myndighedsprojekt		
		Tegn. nr.:			Rev.:

Bilag B					
Dato: 08.03.2023			Udf.: BOS/BIT		
Kont.: LOPE		Godk.: JEER		Mål: 1:50 Previous paper size (630.00 x 297.00 mm)	

